


- IV. emeleti obeléktek száma helyrajzi száma alapterülele
- |      |            |           |
|------|------------|-----------|
| .1   | A/36/4988  | m2 142,70 |
| .a/2 | A/37a/4988 | m2 73,13  |
| .b/2 | A/37b/4988 | m2 44,84  |
| .3   | A/38/4988  | m2 92,07  |
| .4   | A/39/4988  | m2 61,10  |
| .5   | A/40/4988  | m2 114,02 |
| .6   | A/41/4988  | m2 108,22 |
| .7   | A/42/4988  | m2 159,99 |

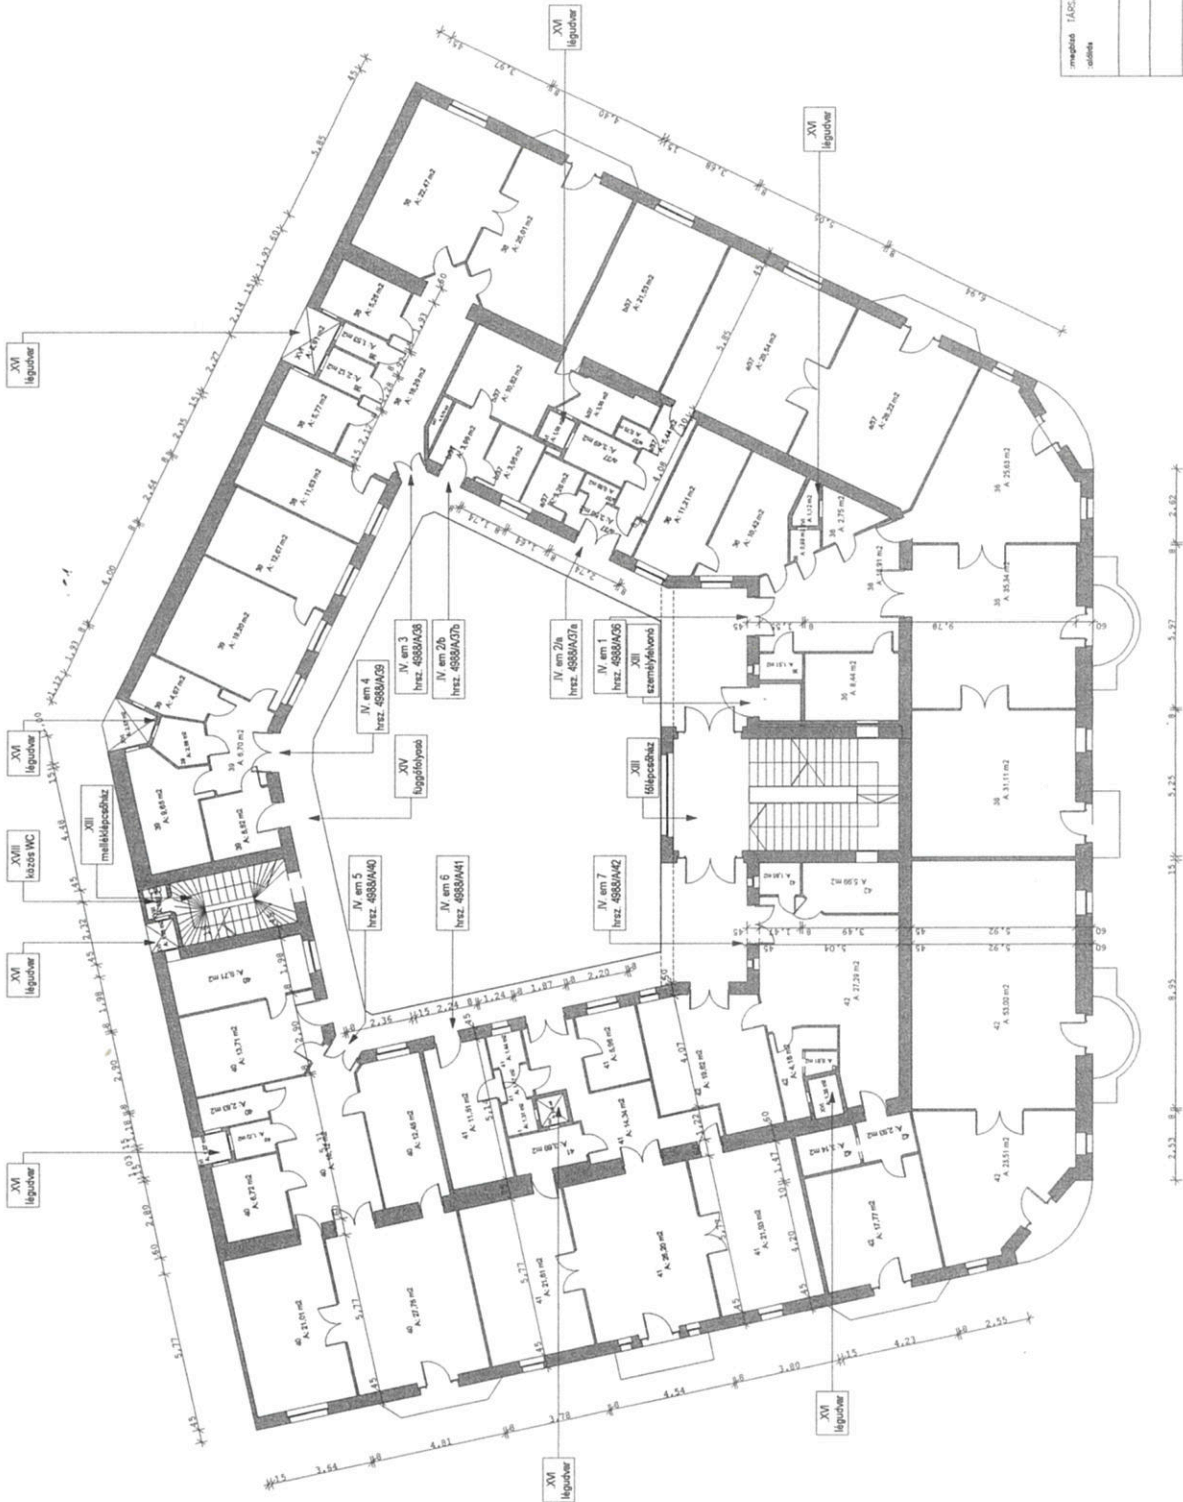

tervező IACSZÁHÁZ	helyrajzi szám 100.1 szám módsz. 300	terület 100.1 szám módsz. 300
.Budapesti XI. Bányák Bécs út 36-38 (hrsz. 4988)		<b>F7</b>
<b>IV. emeleti alaprajz</b>		
tervező Perik Péter	alk. építész alk. építész	tervező dátum 12. 1970