


ii. emeleti ablaklélek

száma	helyrajzi száma	alapterület
1	A/14/4988	m <sup>2</sup> 212,34
2	A/14/4988	m <sup>2</sup> 135,15
3	A/18/4988	m <sup>2</sup> 55,25
4	A/19/4988	m <sup>2</sup> 114,62
a/S	A/20/a/4988	m <sup>2</sup> 38,99
b/S	A/20/b/4988	m <sup>2</sup> 87,22
6	A/21/4988	m <sup>2</sup> 156,80

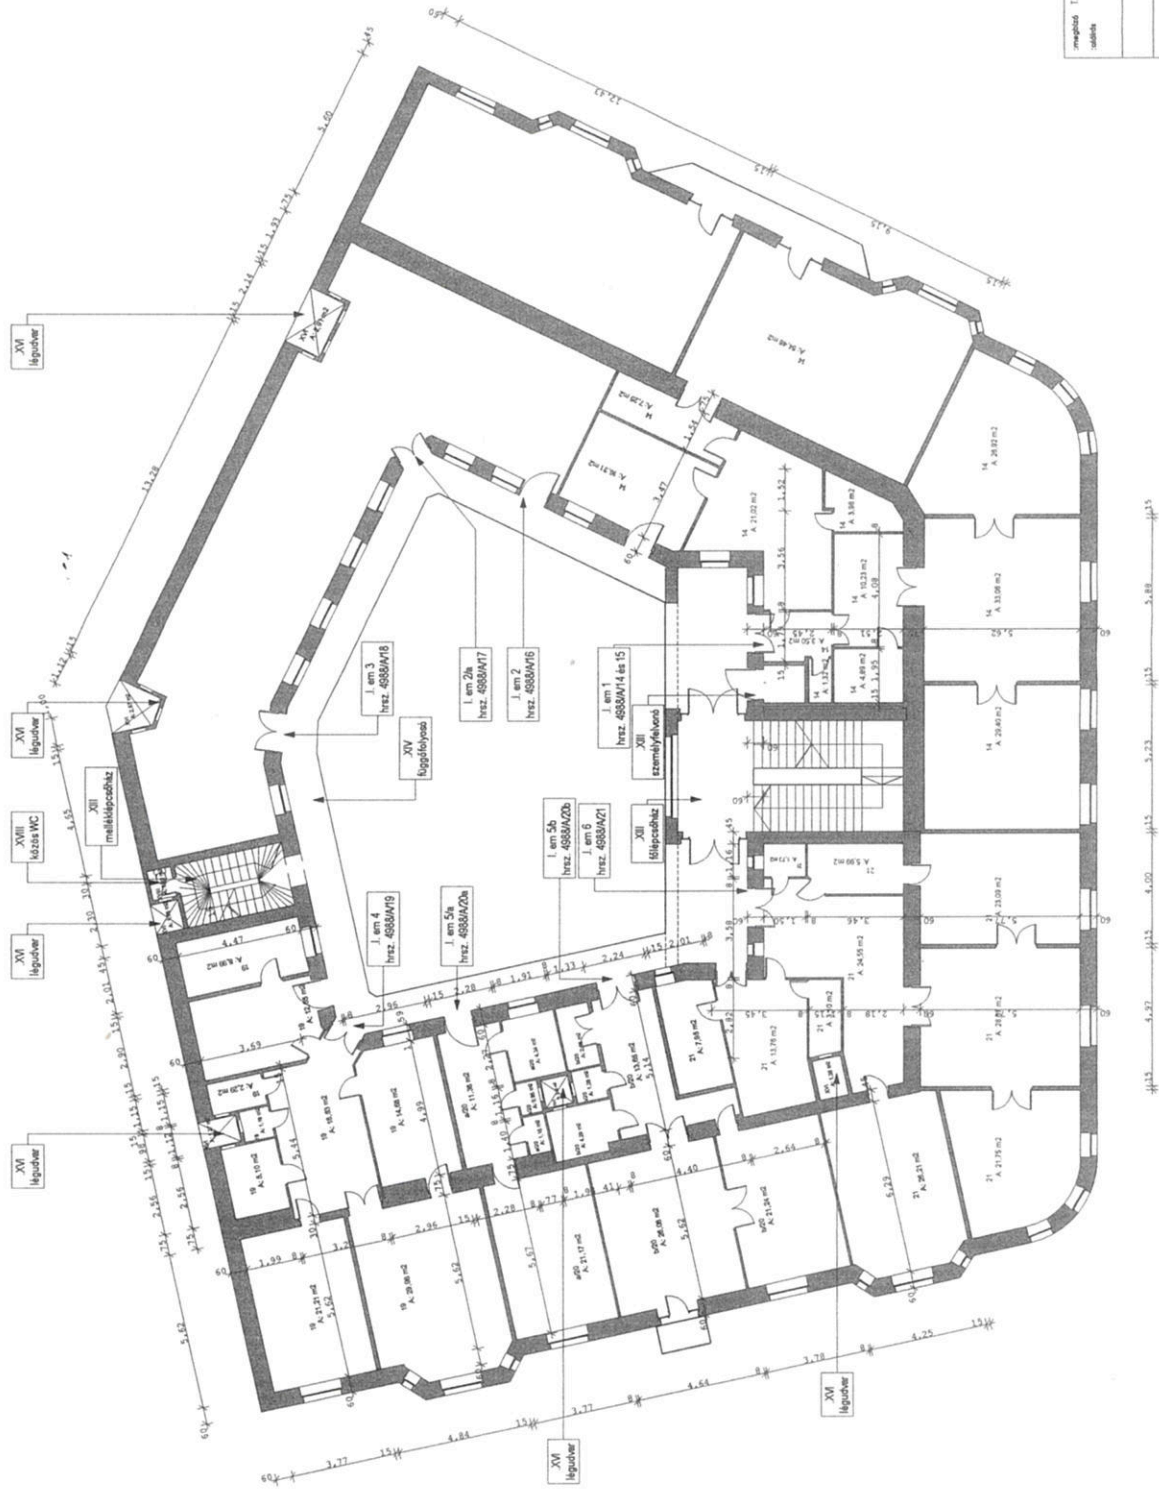

tervező TÁRSASÁG  
 méretarány 1:100  
 dátum május 200

Budapest XI. Bontók Béla út 34-38  
 (hrsz. 4988)

**F 4**

**(felmérési terv (alapló okrajhoz**

**i. emeleti alaprajz**

tervező  
 Péter Pálér  
 okrajok  
 tervezési szám: 13-179

tervező  
 Péter Pálér  
 okrajok  
 tervezési szám: 13-179