


félemeleti aibetékek

száma	helyrajz száma	alapterület
.0	A/3/4988	m2 46,06
.a/1	A/10a/4988	m2 75,86
.b/1	A/10b/4988	m2 67,49
.2	A/11/4988	m2 80,79
.3	A/12/4988	m2 104,58
.4	A/13/4988	m2 63,00

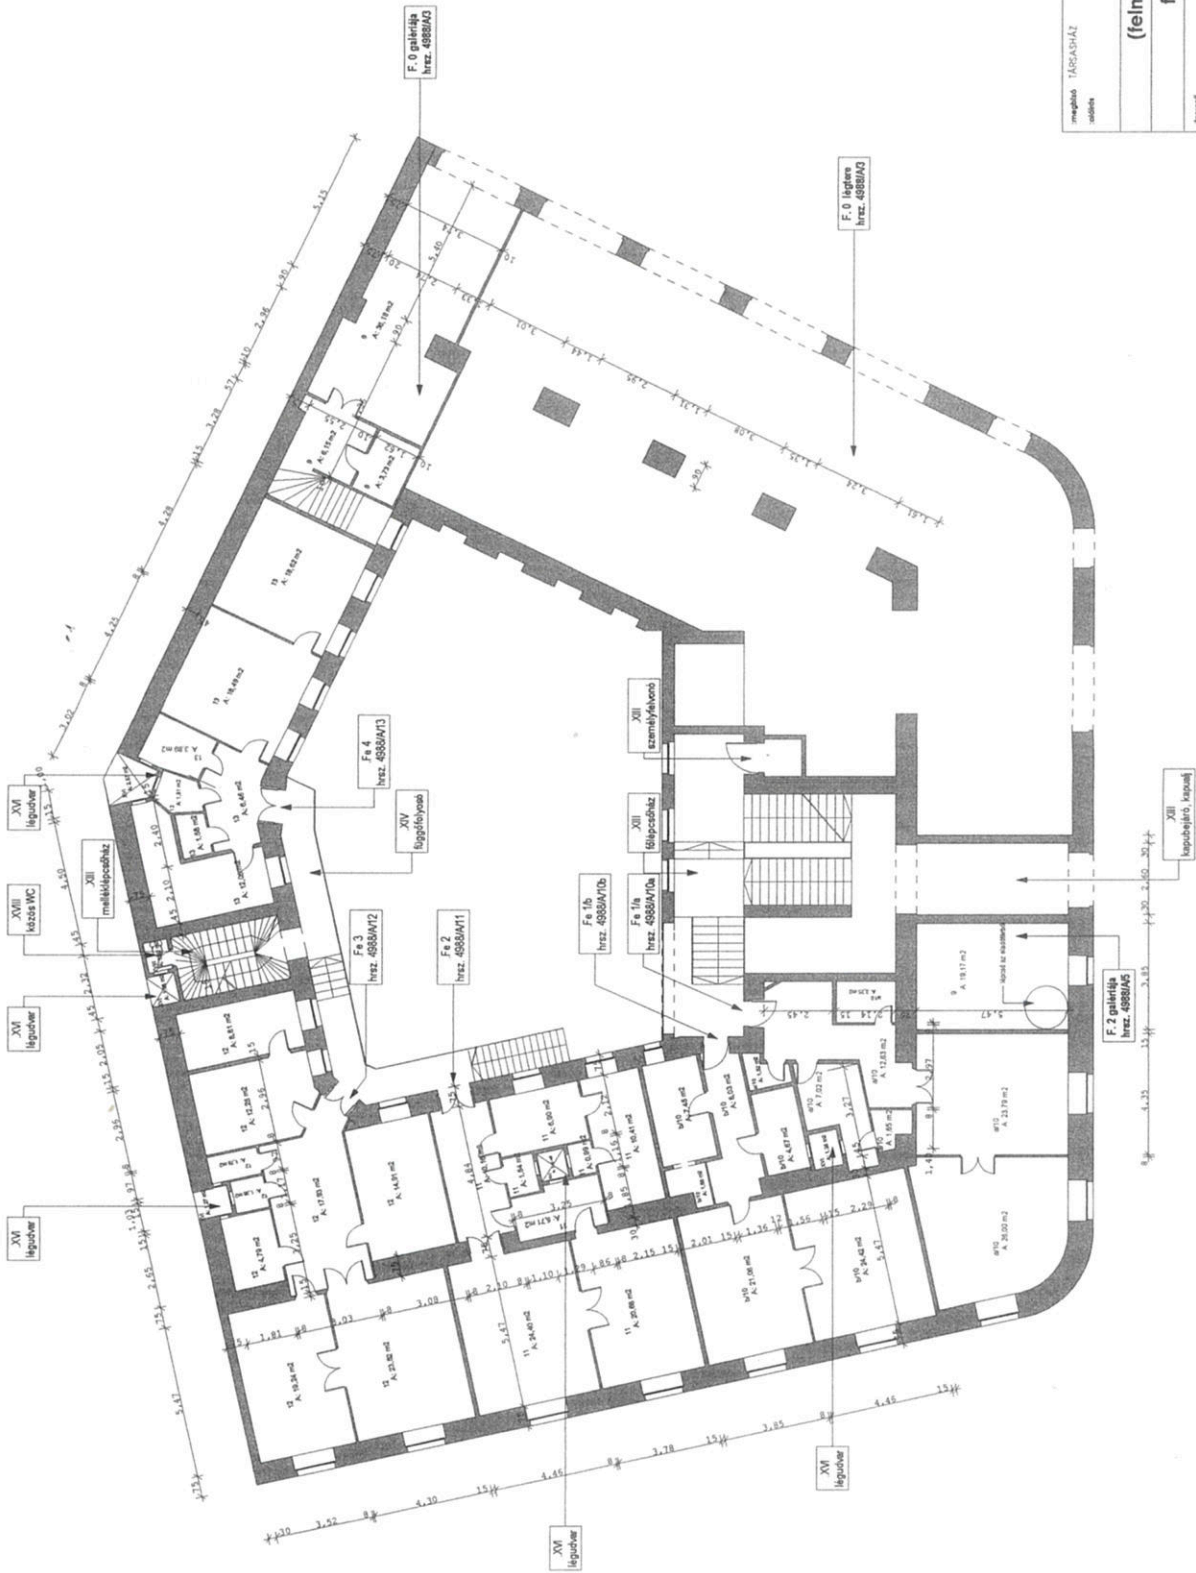

megnevezés: TÁRSKÖZSÉG címe:	méretarány: 100 : 1 dátum: május 200...
	Budapest XI. Bartók Béla út 36-38 (hrz. 4988)
(felméri terv (alapszó okirathoz félemeleti alaprajz)	
tervező: Perint Péter cím: építész	tervezési státusz: 02 - TTV tervezési időpont: